


CORTE CALEFACCION CENTRAL
ESCUELA DE MEDICINA
UNIVERSIDAD DE CONCEPCION
2° CUERPO y Central - ESC. 1:50
PROYECTO: W. H. Wells.

Todas las llaves no marcadas son de 1/2"

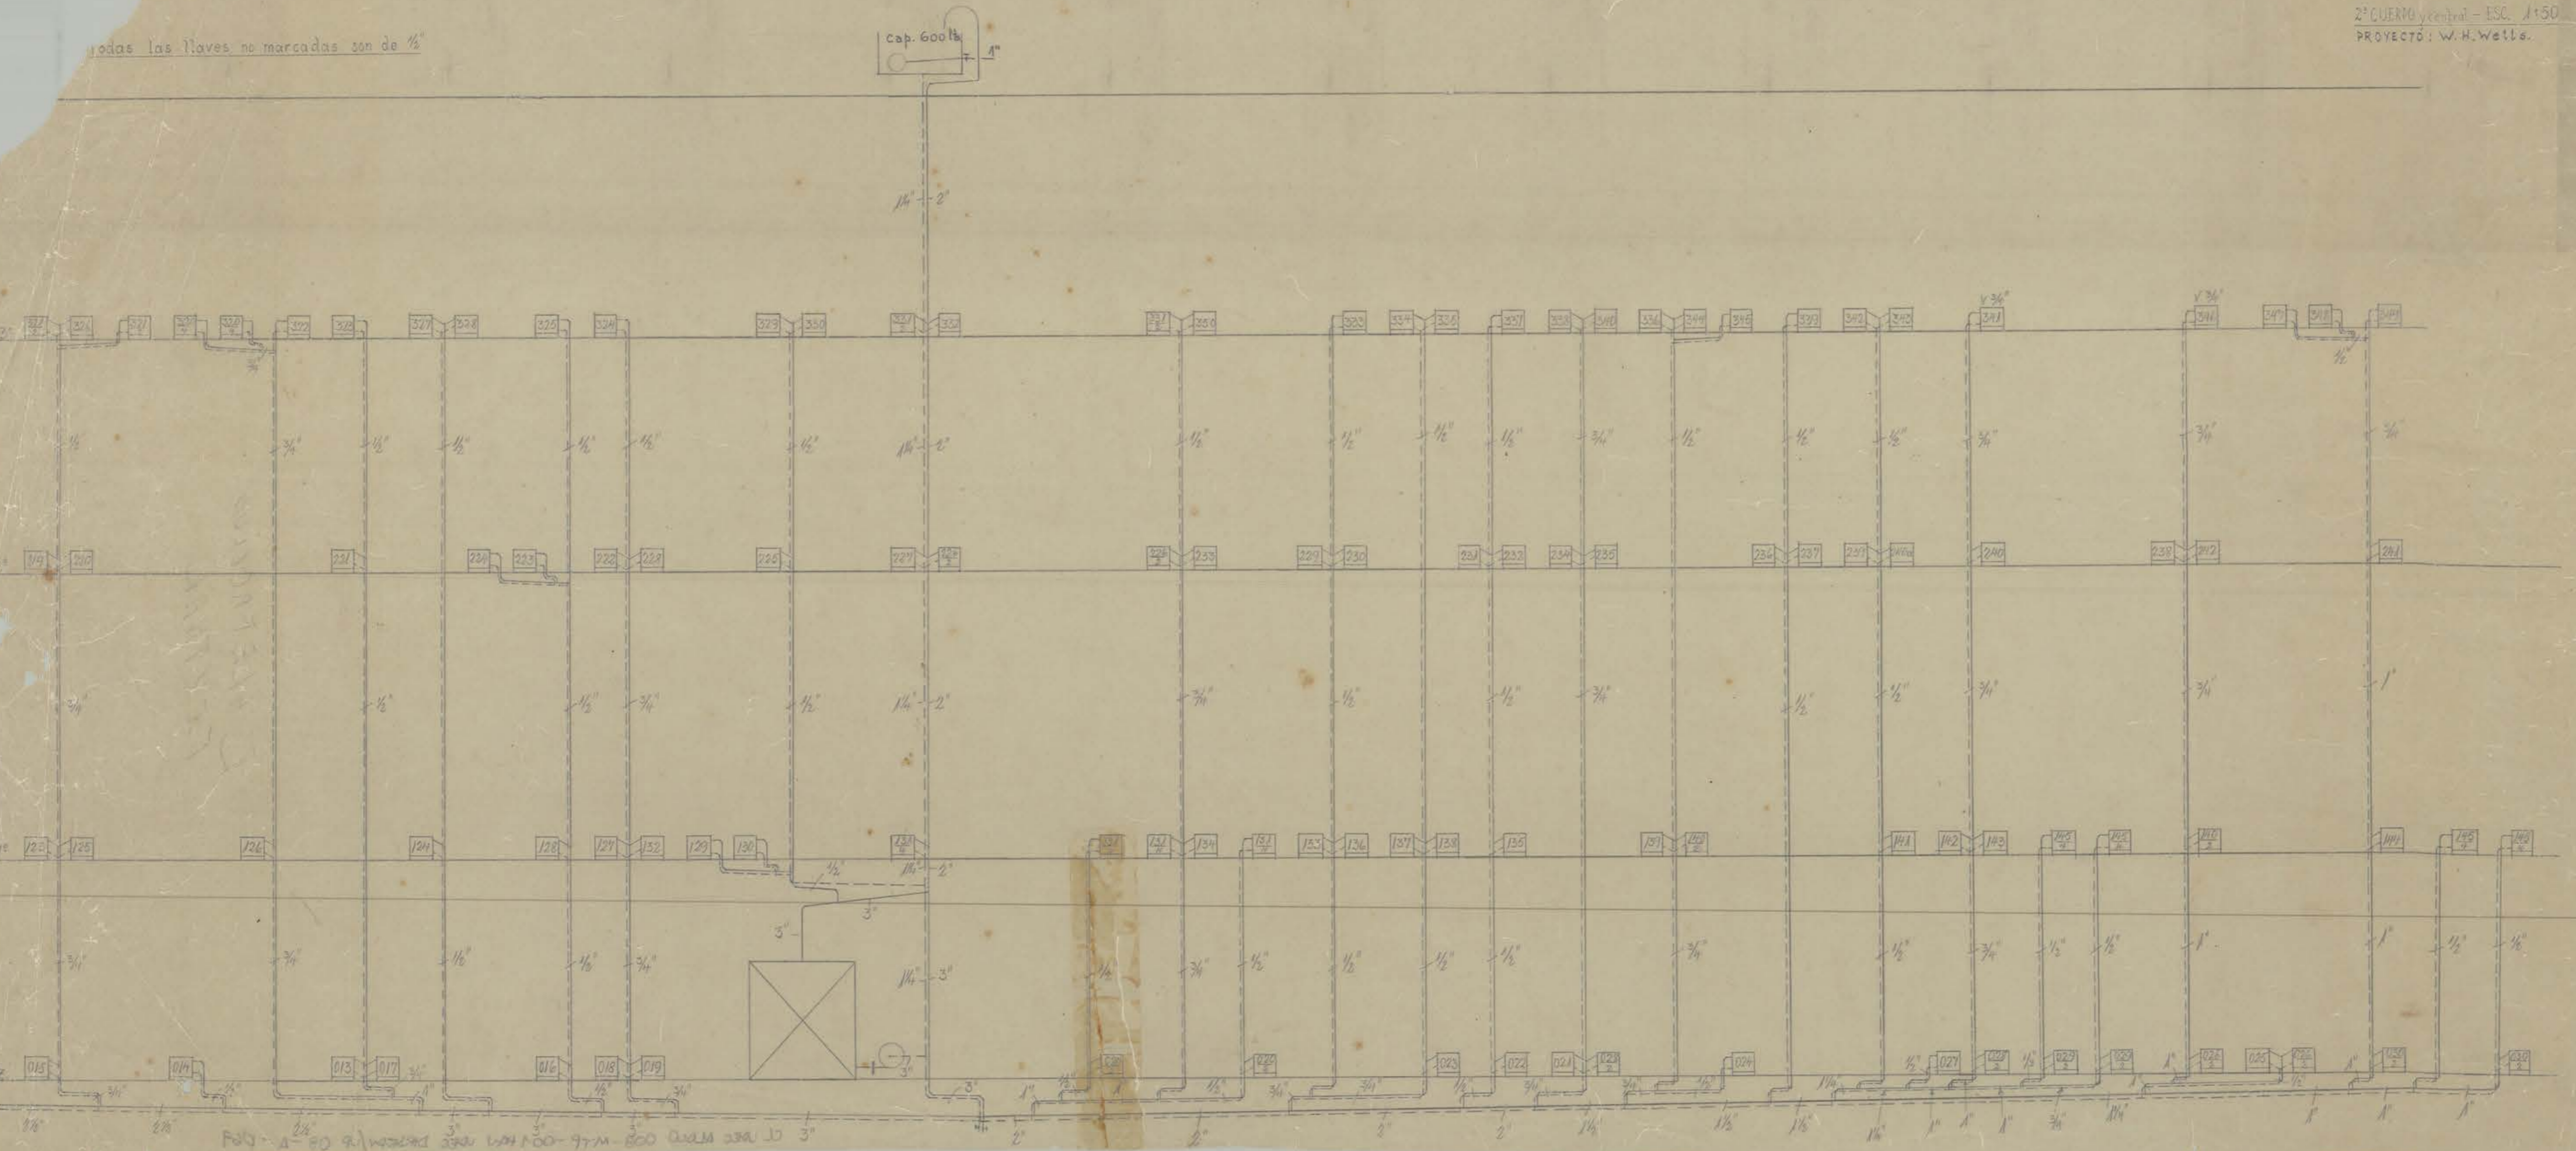

FOY - 1-80 9/16\"/>