BIBLIOTECAS UDEC

UNIVERSIDAD DE CONCEPCION.

Escuela de Ciencias Jurídicas y Sociales.

Arq. E. San Martin.

DETALLES CONCRETO ARMADO.
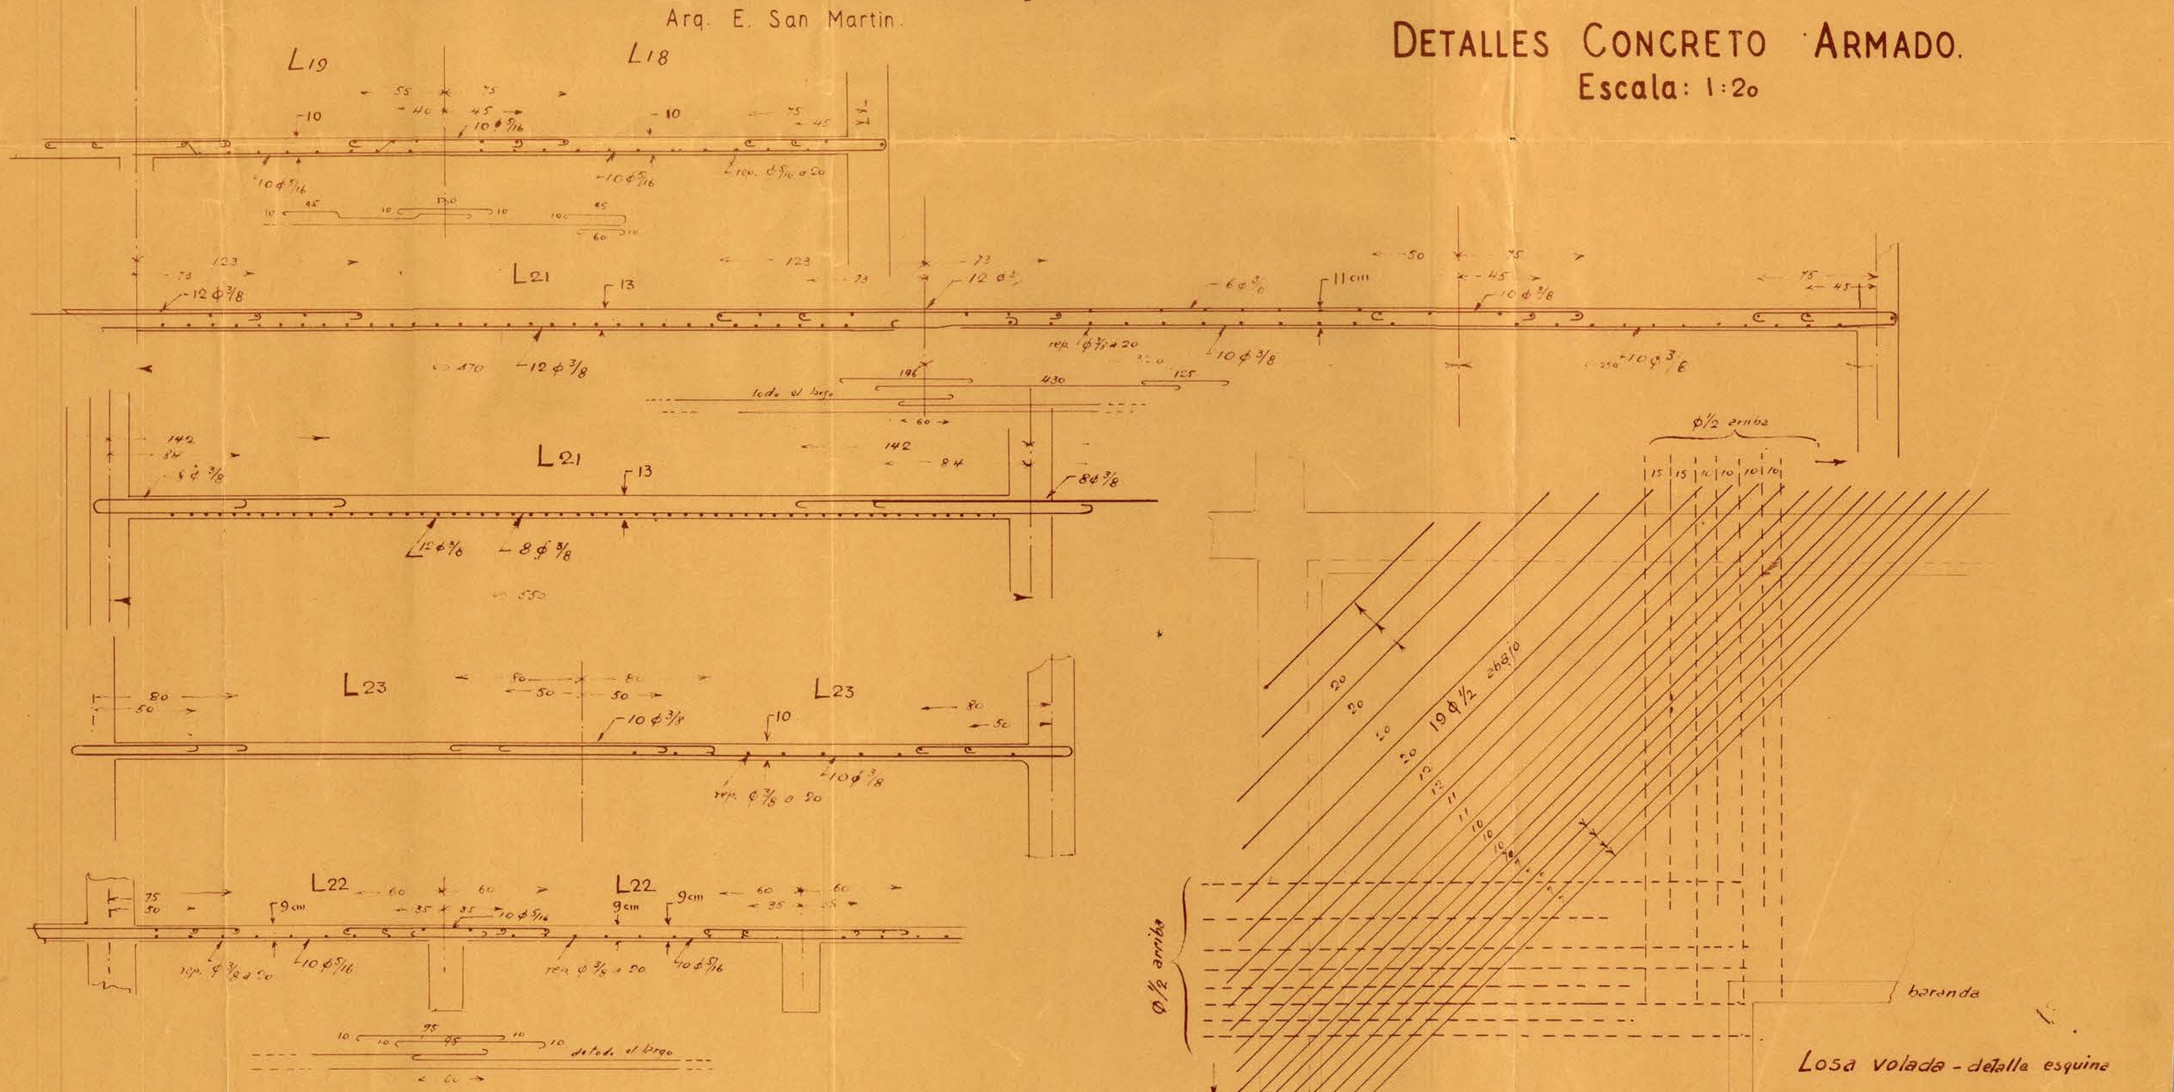
Escala: 1:20